

BLOC NO.7

UNITÉ

CONDO
103 - 203 - 303 - 403

SUPERFICIES

SUPERFICIE BRUTE	1 308
	PIEDS CARRÉS
SUPERFICIE NETTE	1 180
	PIEDS CARRÉS
TERRASSE (EN SUS)	95
	PIEDS CARRÉS

SERVICES INCLUS AU BÂTIMENT

ASCENSEUR
STATIONNEMENT INTÉRIEUR
RANGEMENTS INTÉRIEURS

NOTES IMPORTANTES

LA SUPERFICIE BRUTE EST CALCULÉE EN INCLUANT LES MURS EXTÉRIEURS ET LA MOITIÉ DES MURS MITOYENS.

LA SUPERFICIE NETTE EST CALCULÉE À LA SURFACE INTÉRIÈRE DES MURS MITOYENS ET EXTÉRIEURS.

LES PLANS, LES DIMENSIONS ET LES SUPERFICIES SONT APPROXIMATIVES ET SUJETTES À CHANGEMENT.


LES RETOMBÉES OU SURBASSÉ DE PLAFOND EN GYPSE SONT NÉCESSAIRE, POUR LA DISSIMULATION DES CONDUITS MÉCANIQUES. ELLES PEUVENT ÊTRE MODIFIÉES SANS PRÉAVIS SELON LA NÉCESSITÉ.

LES SEULES REPRÉSENTATIONS ET GARANTIES APPLICABLES AUX IMEUBLES ET À LEURS ENVIRONNEMENTS SONT CELLES INCLUSES AUX OFFRES D'ACHAT ACCEPTÉES AUX CONTRATS DE VENTE ET DÔMENT SIGNÉS PAR TOUTES LES PARTIES.

APPROBATIONS

INITIALES

INITIALES

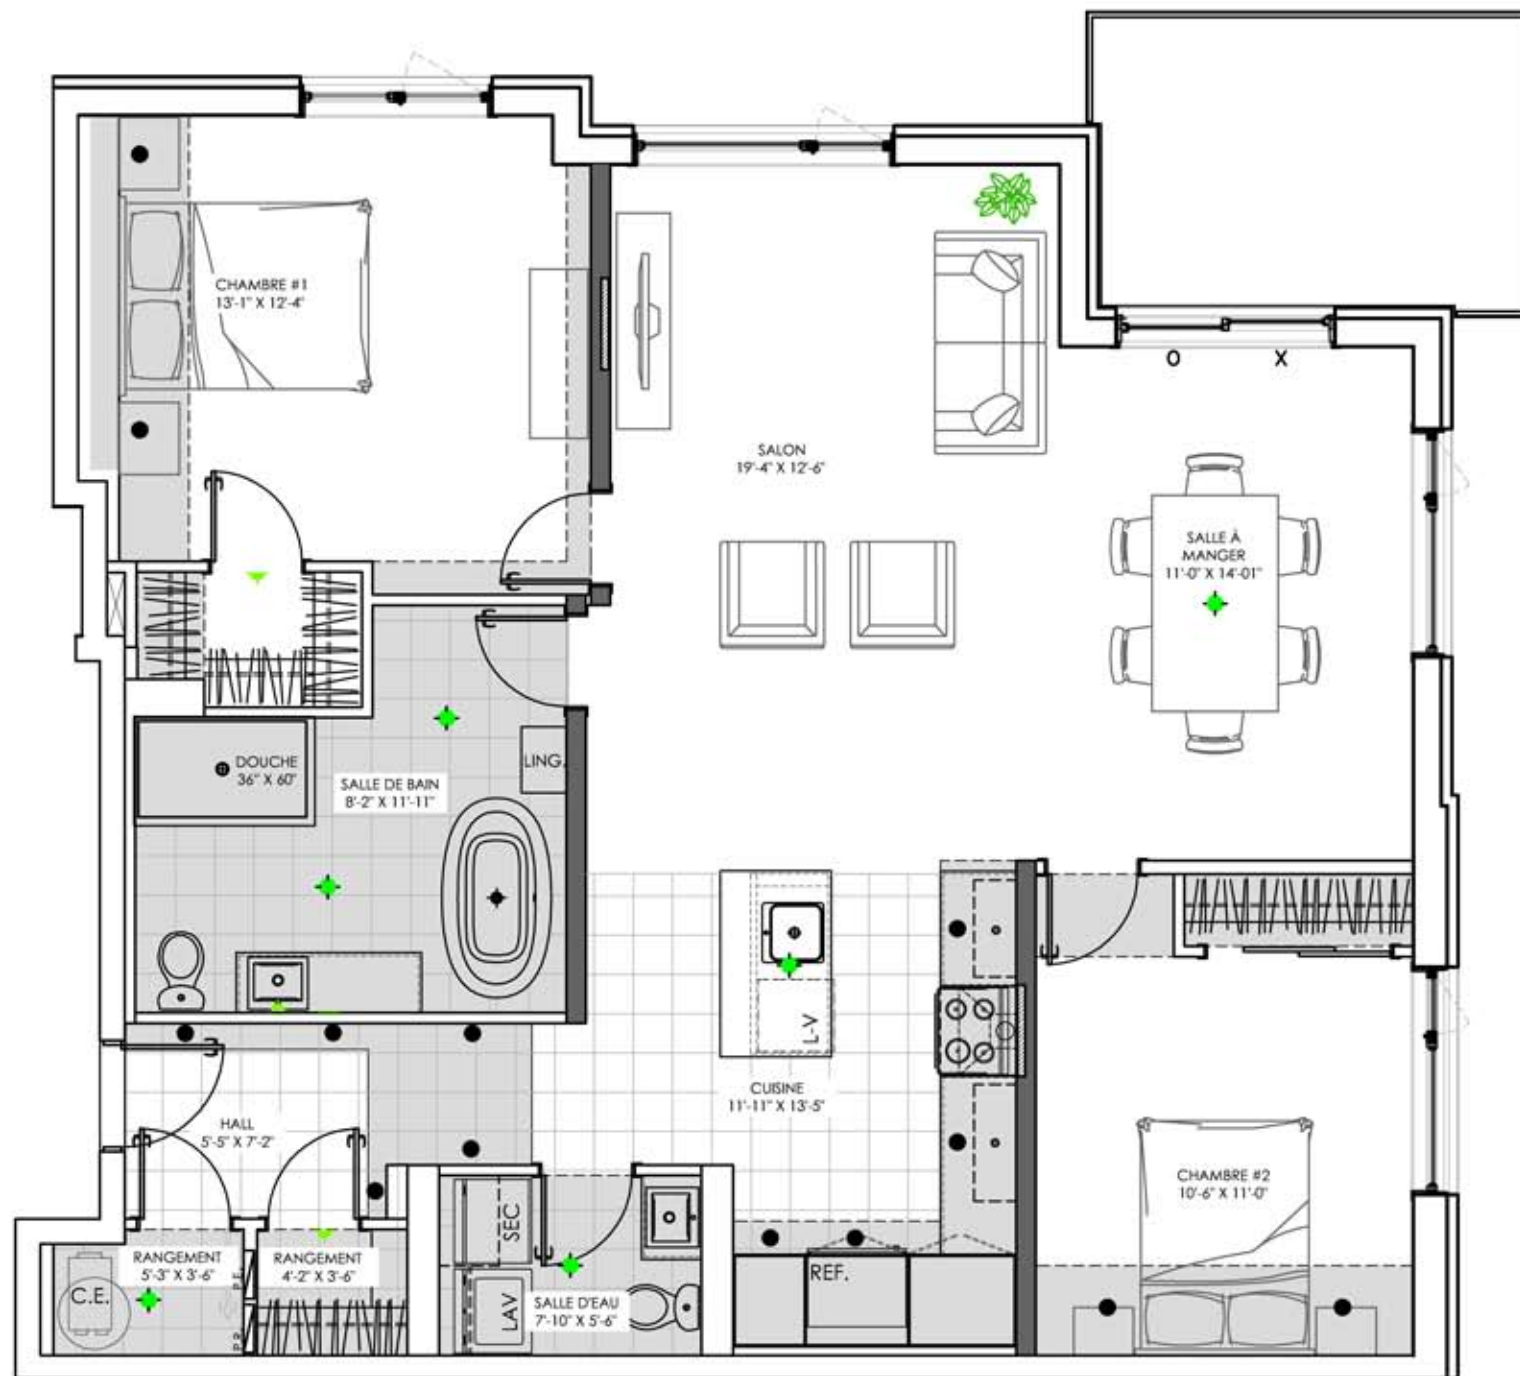

PLAN PRÉLIMINAIRE
SUJET A CHANGEMENT SANS PRÉAVIS